

Commune de
ORMOY :



**Renforcement et réfection des
équipements de l'ouvrage de franchissement
l'autoroute A6 par la RD 191**

DCE


Plans Projet



Maître d'œuvre




- Dépose du garde corps existant
Rehaussement des corniches existantes

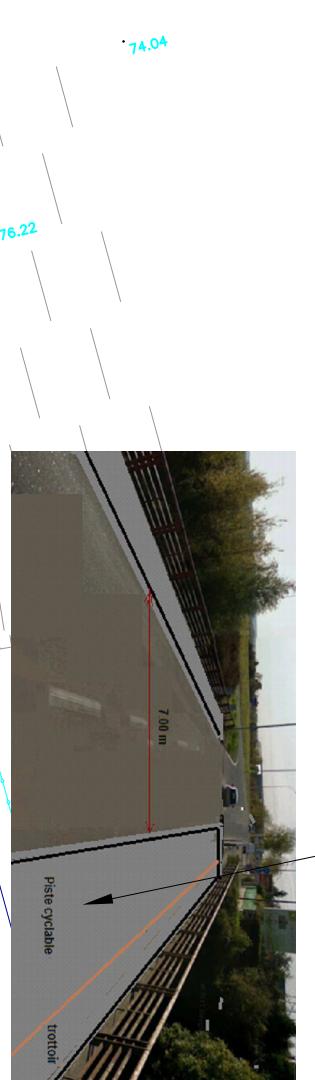

Création d'une piste cyclable


- Fourniture et pose corniche préfa
- Réalisation d'une contre corniche
- Fourniture et pose d'un GC N2
- Pose de bordures de trottoir type T2
- Béton de remplissage C30/37
- Revêtement du trottoir en enrobés noir
- Réalisation des caniveaux

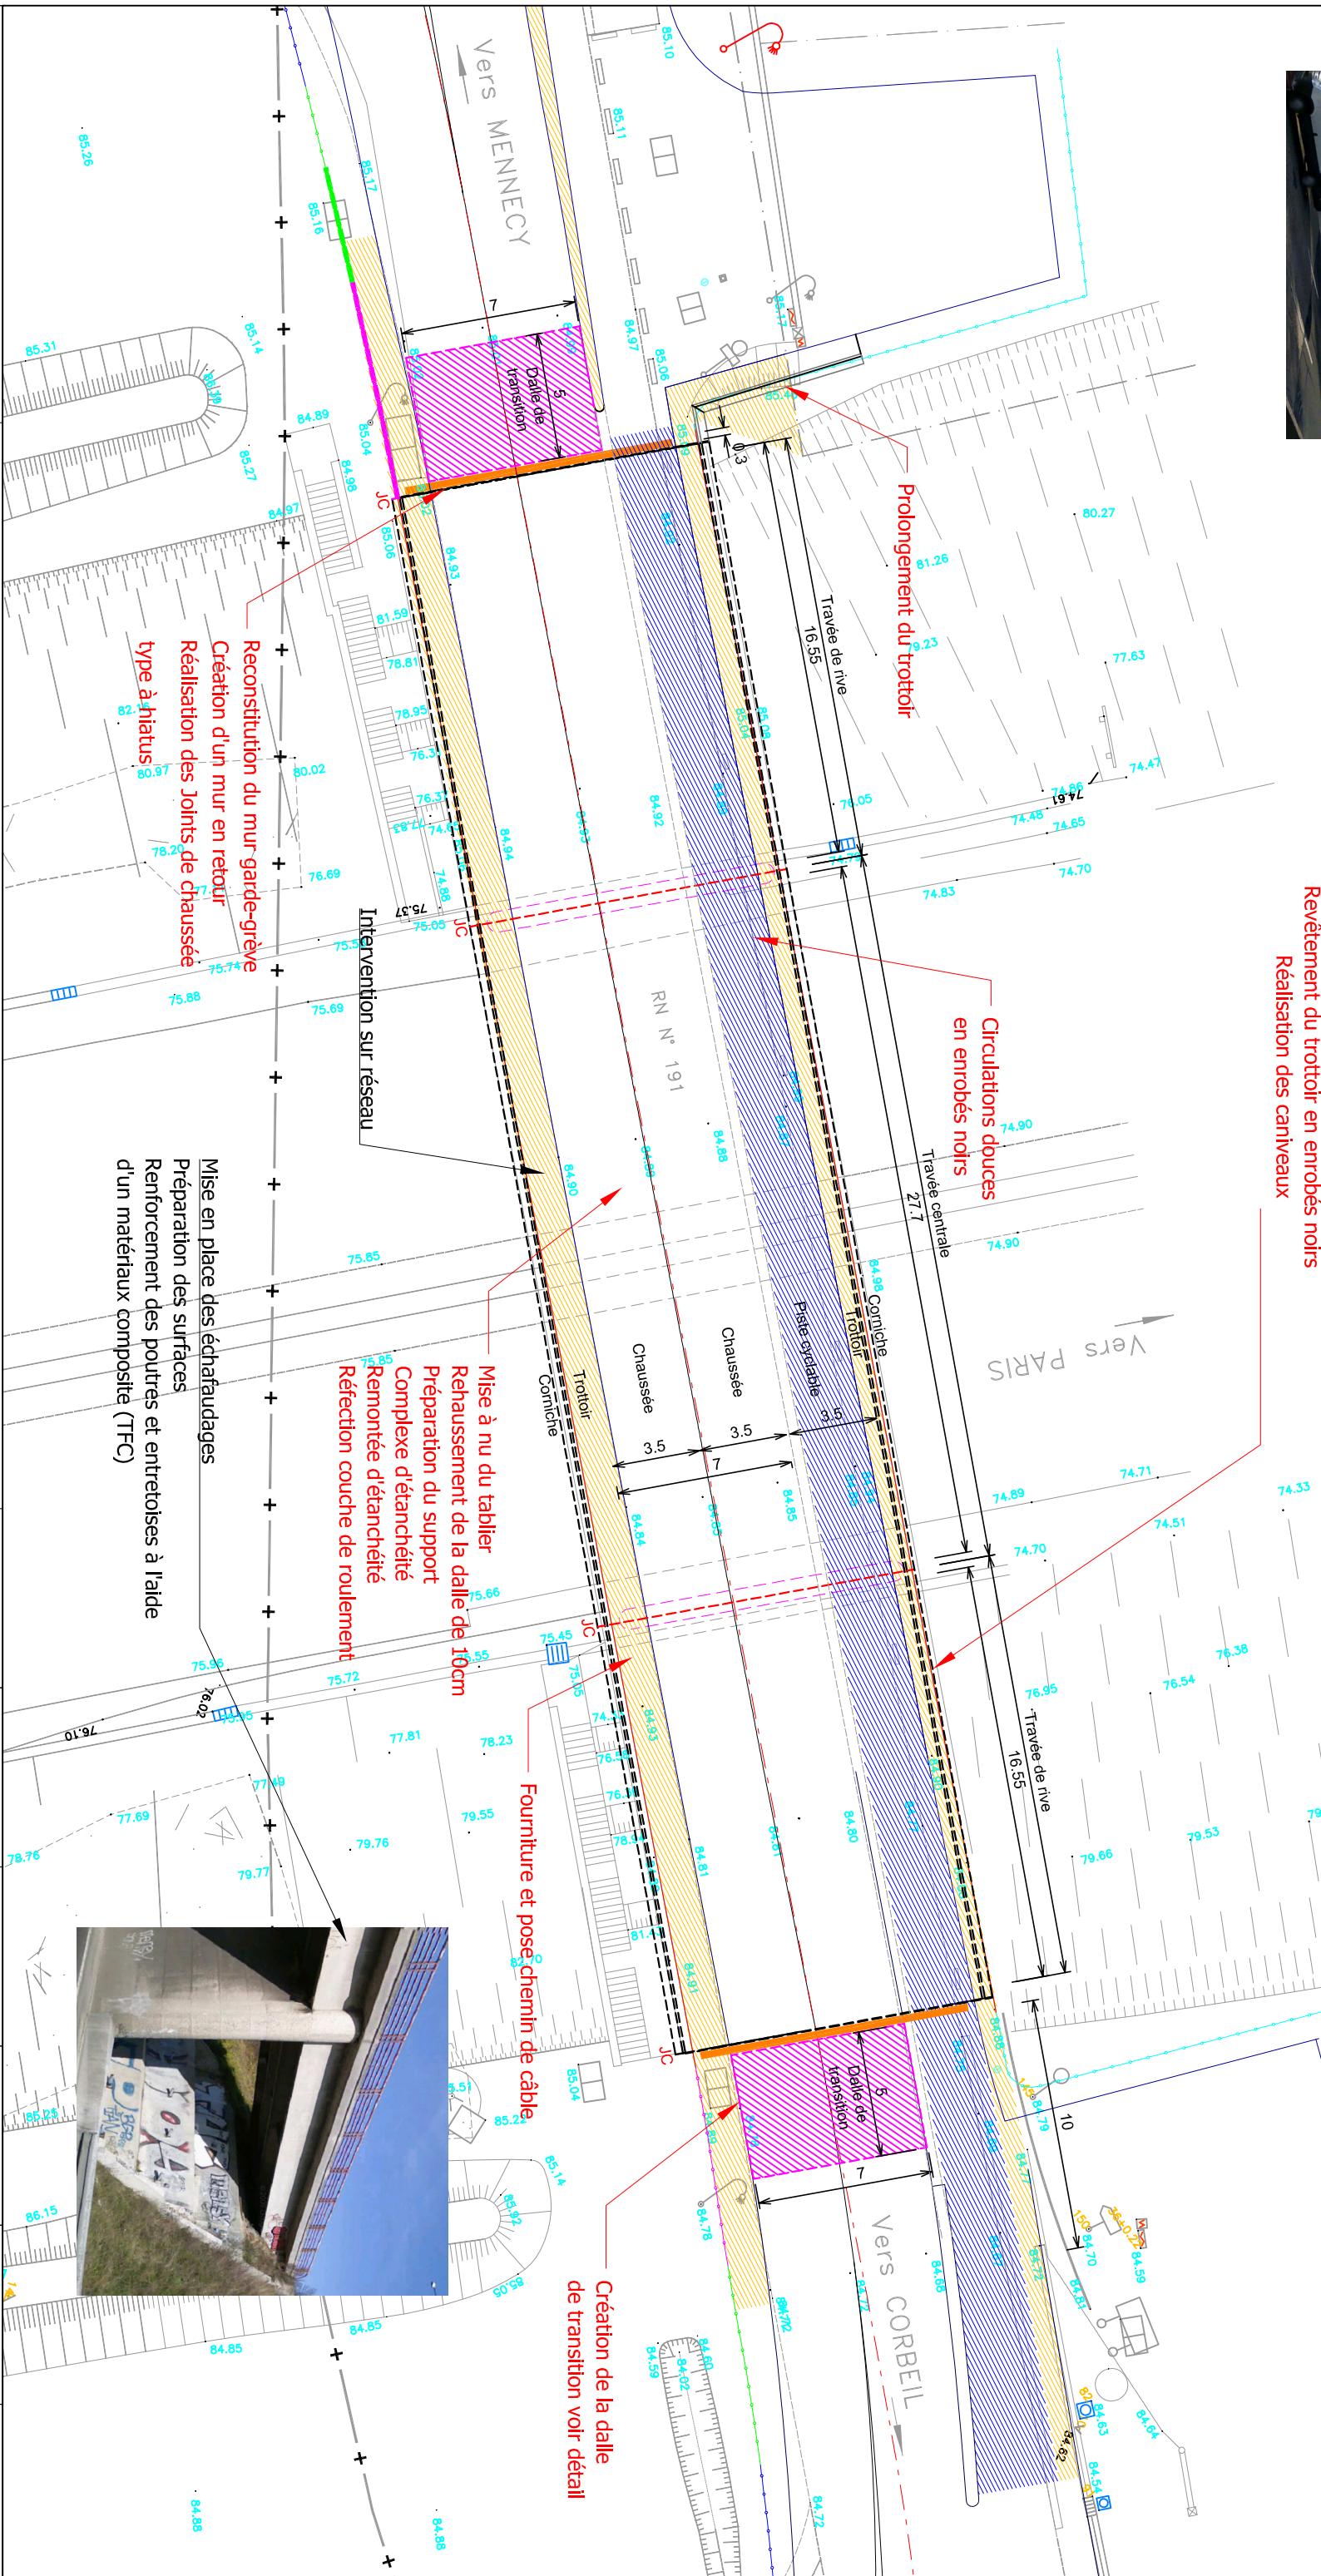

21


ECERP
28 rue de Sol
92100 Boulogne-Billancourt

PROJET - Vue en plan

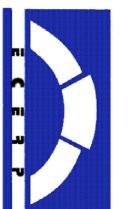


ECERP
28 rue de Solfé
92100 Boulogne-Billancourt


Vue en plan et coupes types - Existant

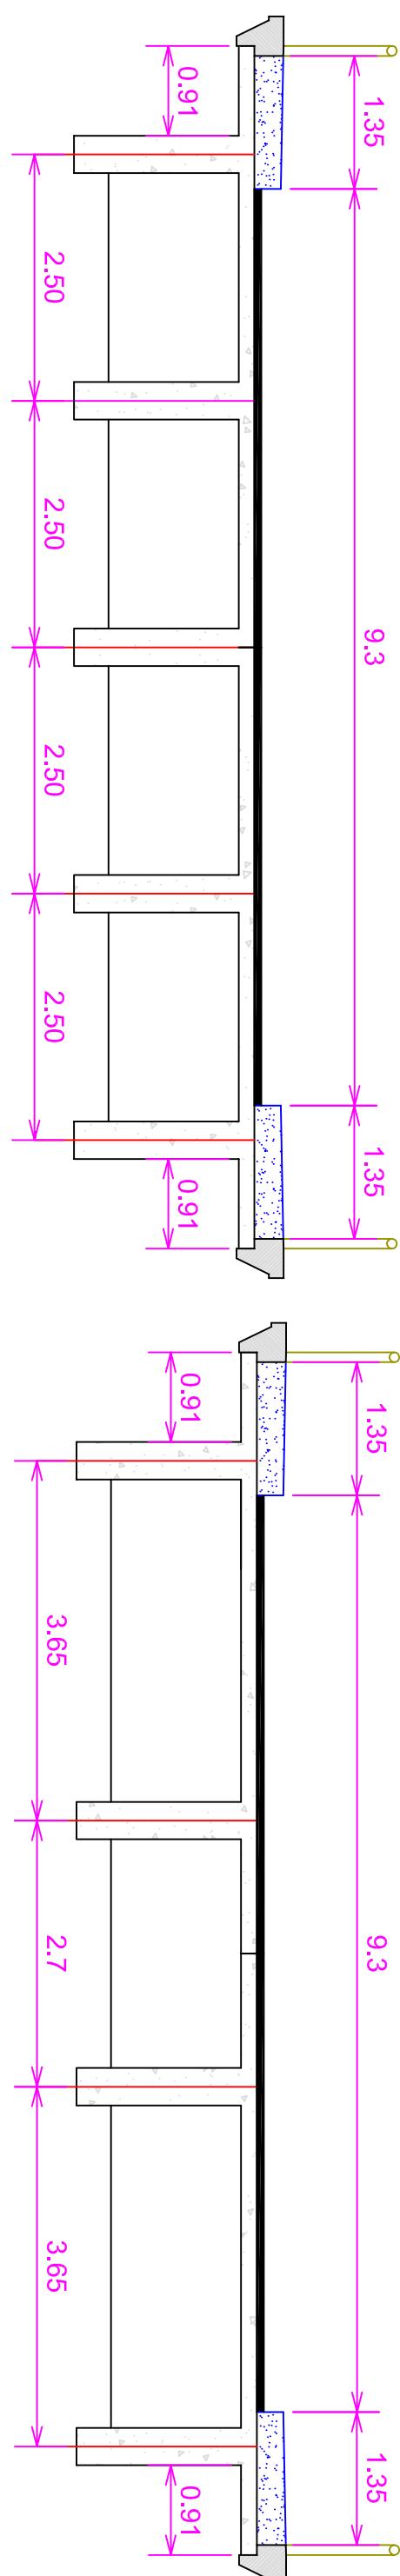

Irahee centrale

Iravée de r'Né

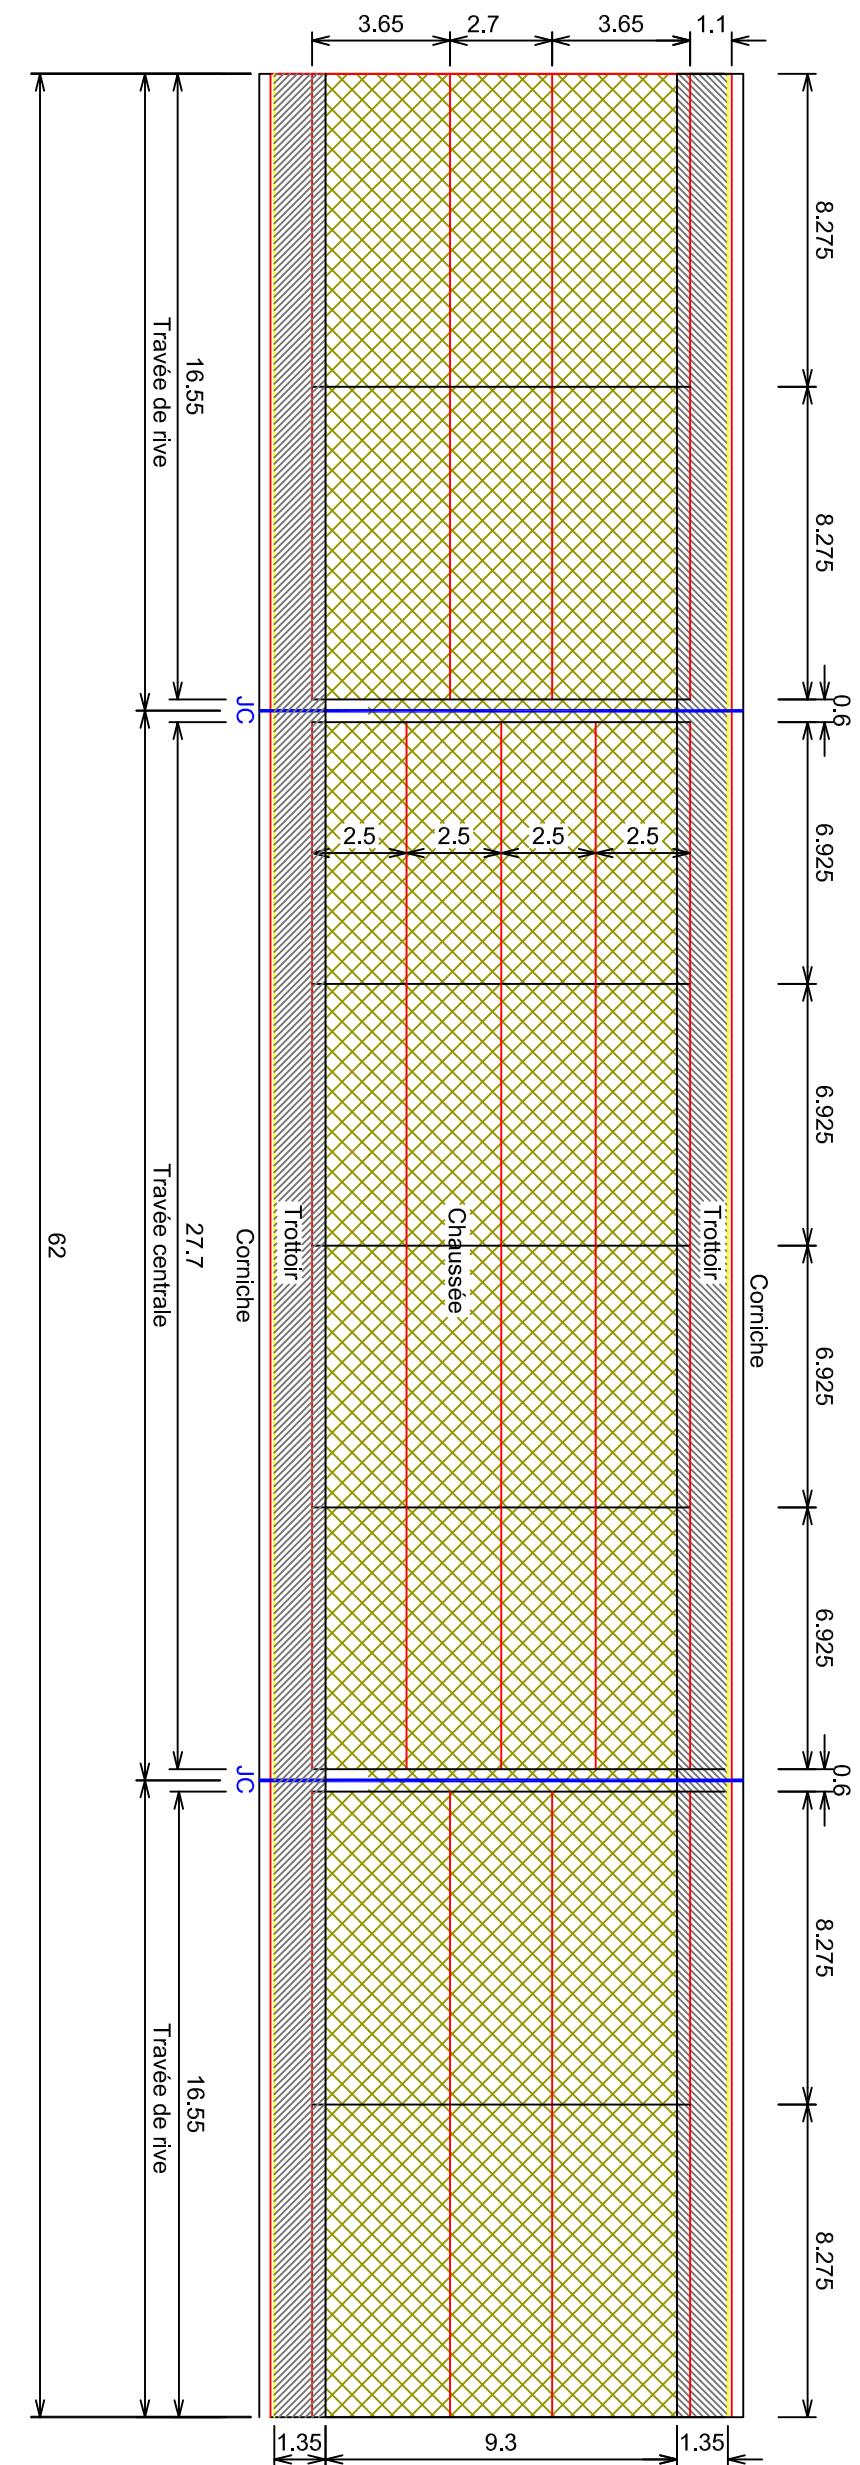


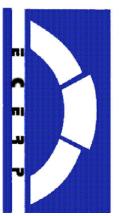


ECERP
28 rue de Solférino
92100 Boulogne-
Billancourt

Relevé Topo - Existant

03	1/200	0	04-11-2013	FHa	FD
Planche n°	Echelle	Indice	Créer le	Etabli par	Vérifié par


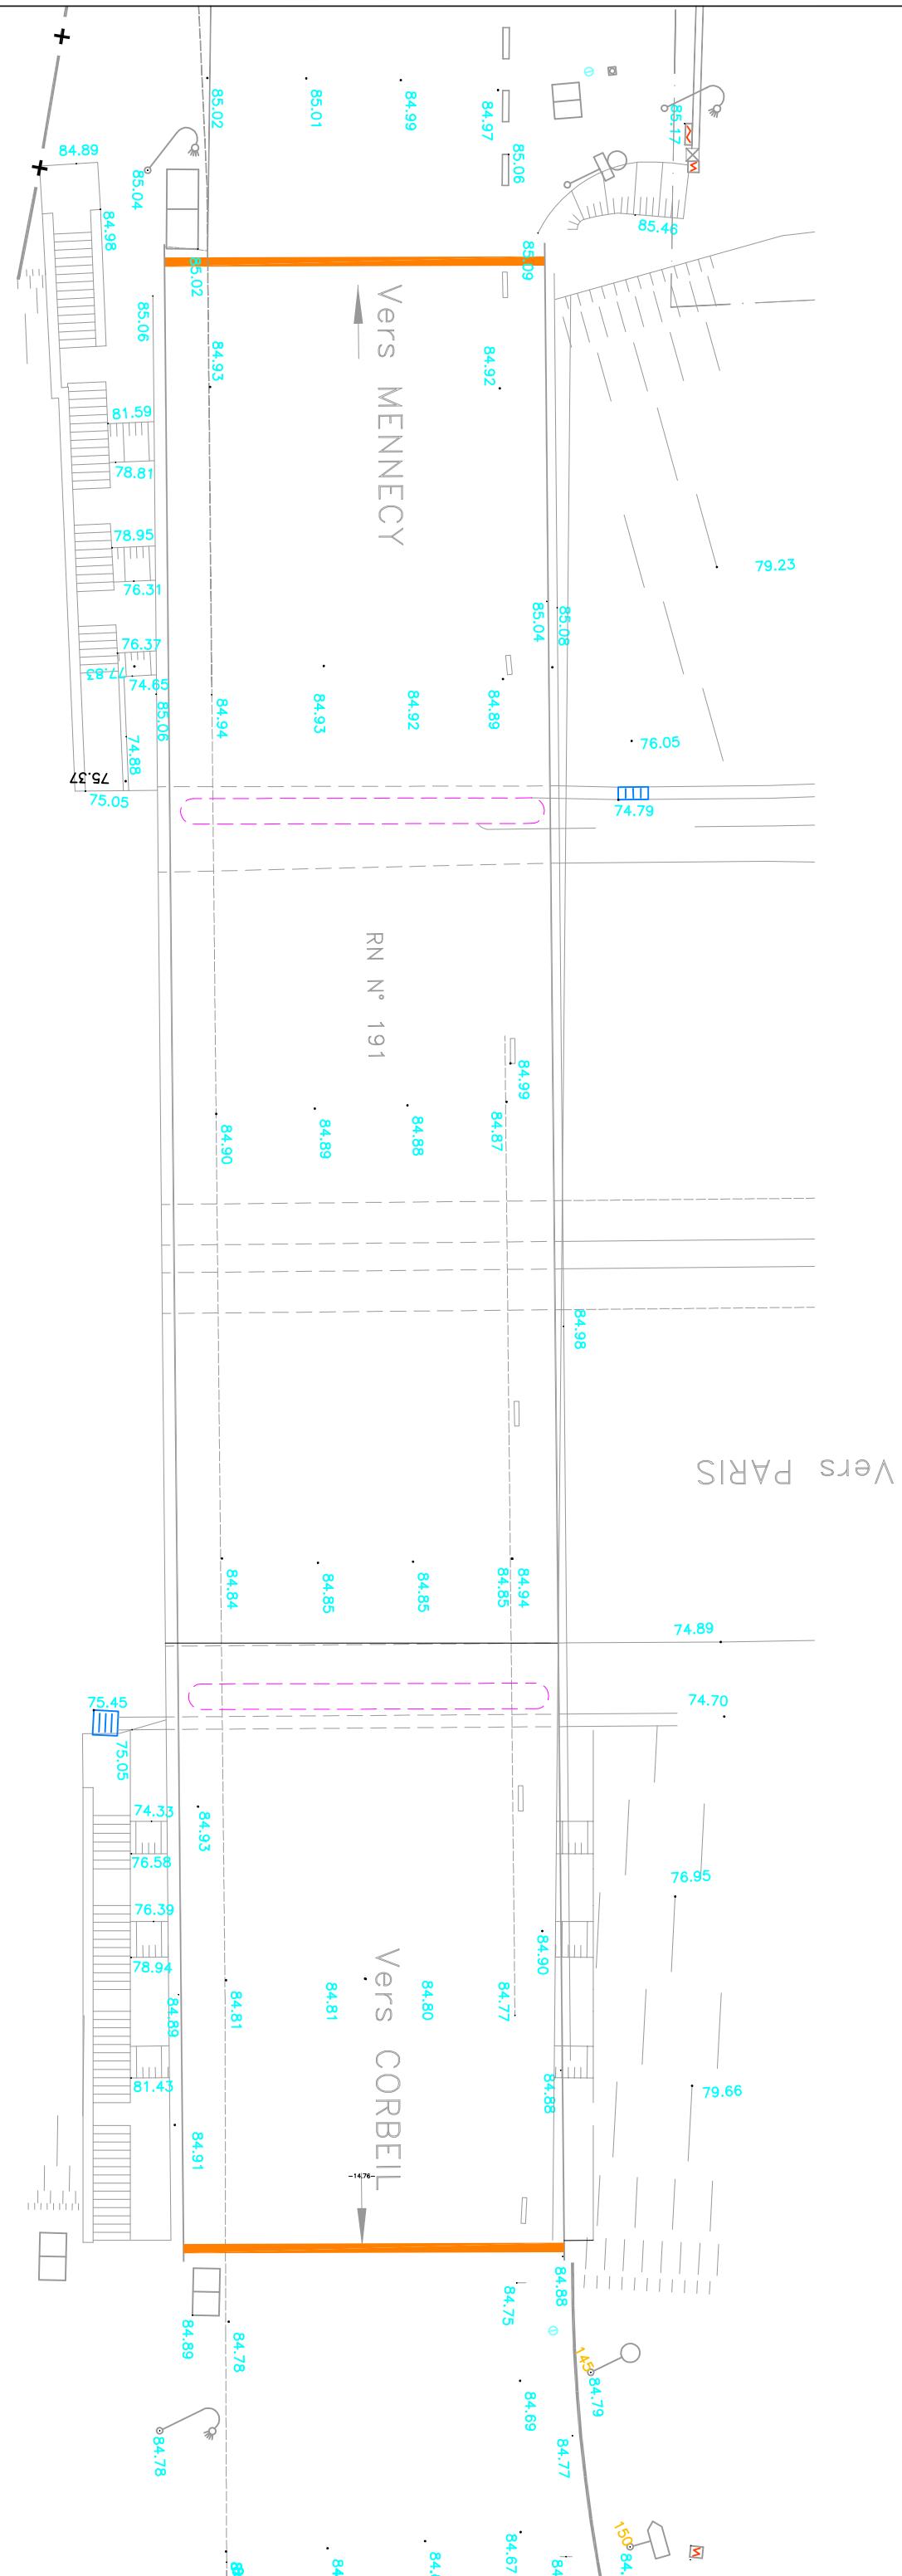


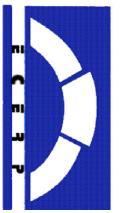


ECERP
28 rue de Solférino
92100 Boulogne-
Billancourt

Projet : Vue en plan + Coupe en travée centrale


04	1/200	0	04-11-2013	FHa	FD
Planche n°	Echelle	Indice	Créer le	Etabli par	Vérifié par

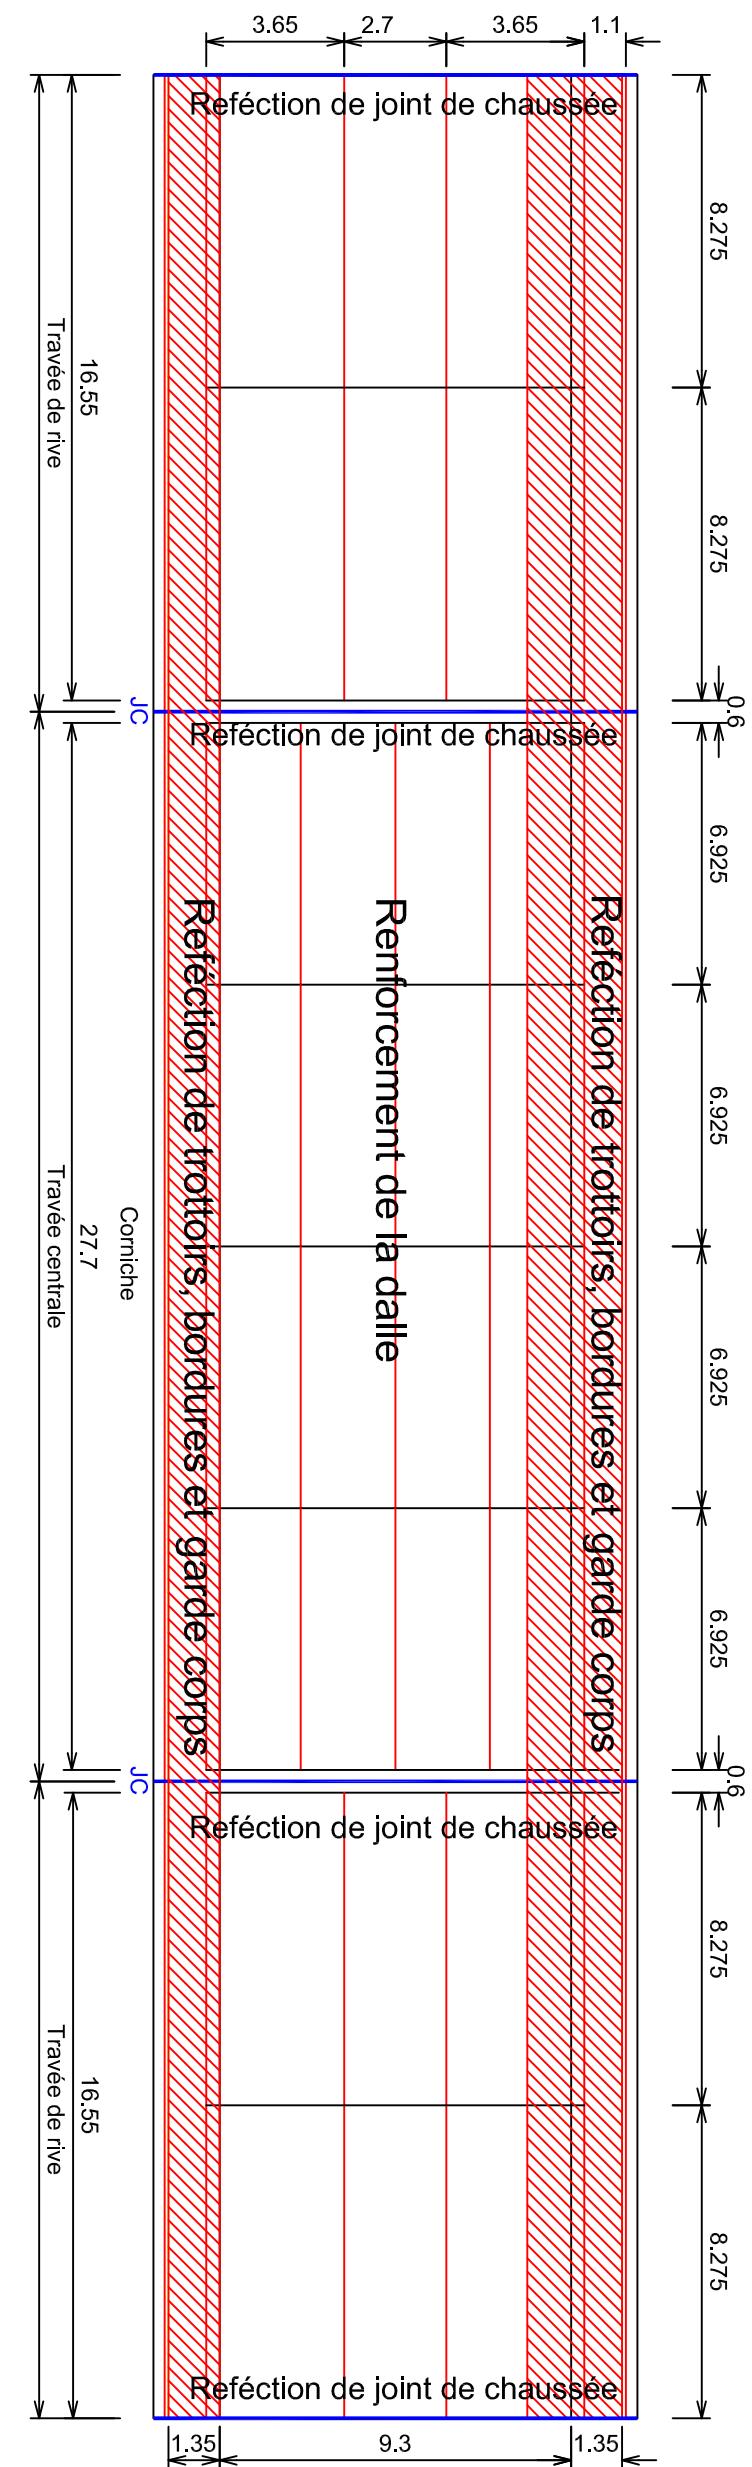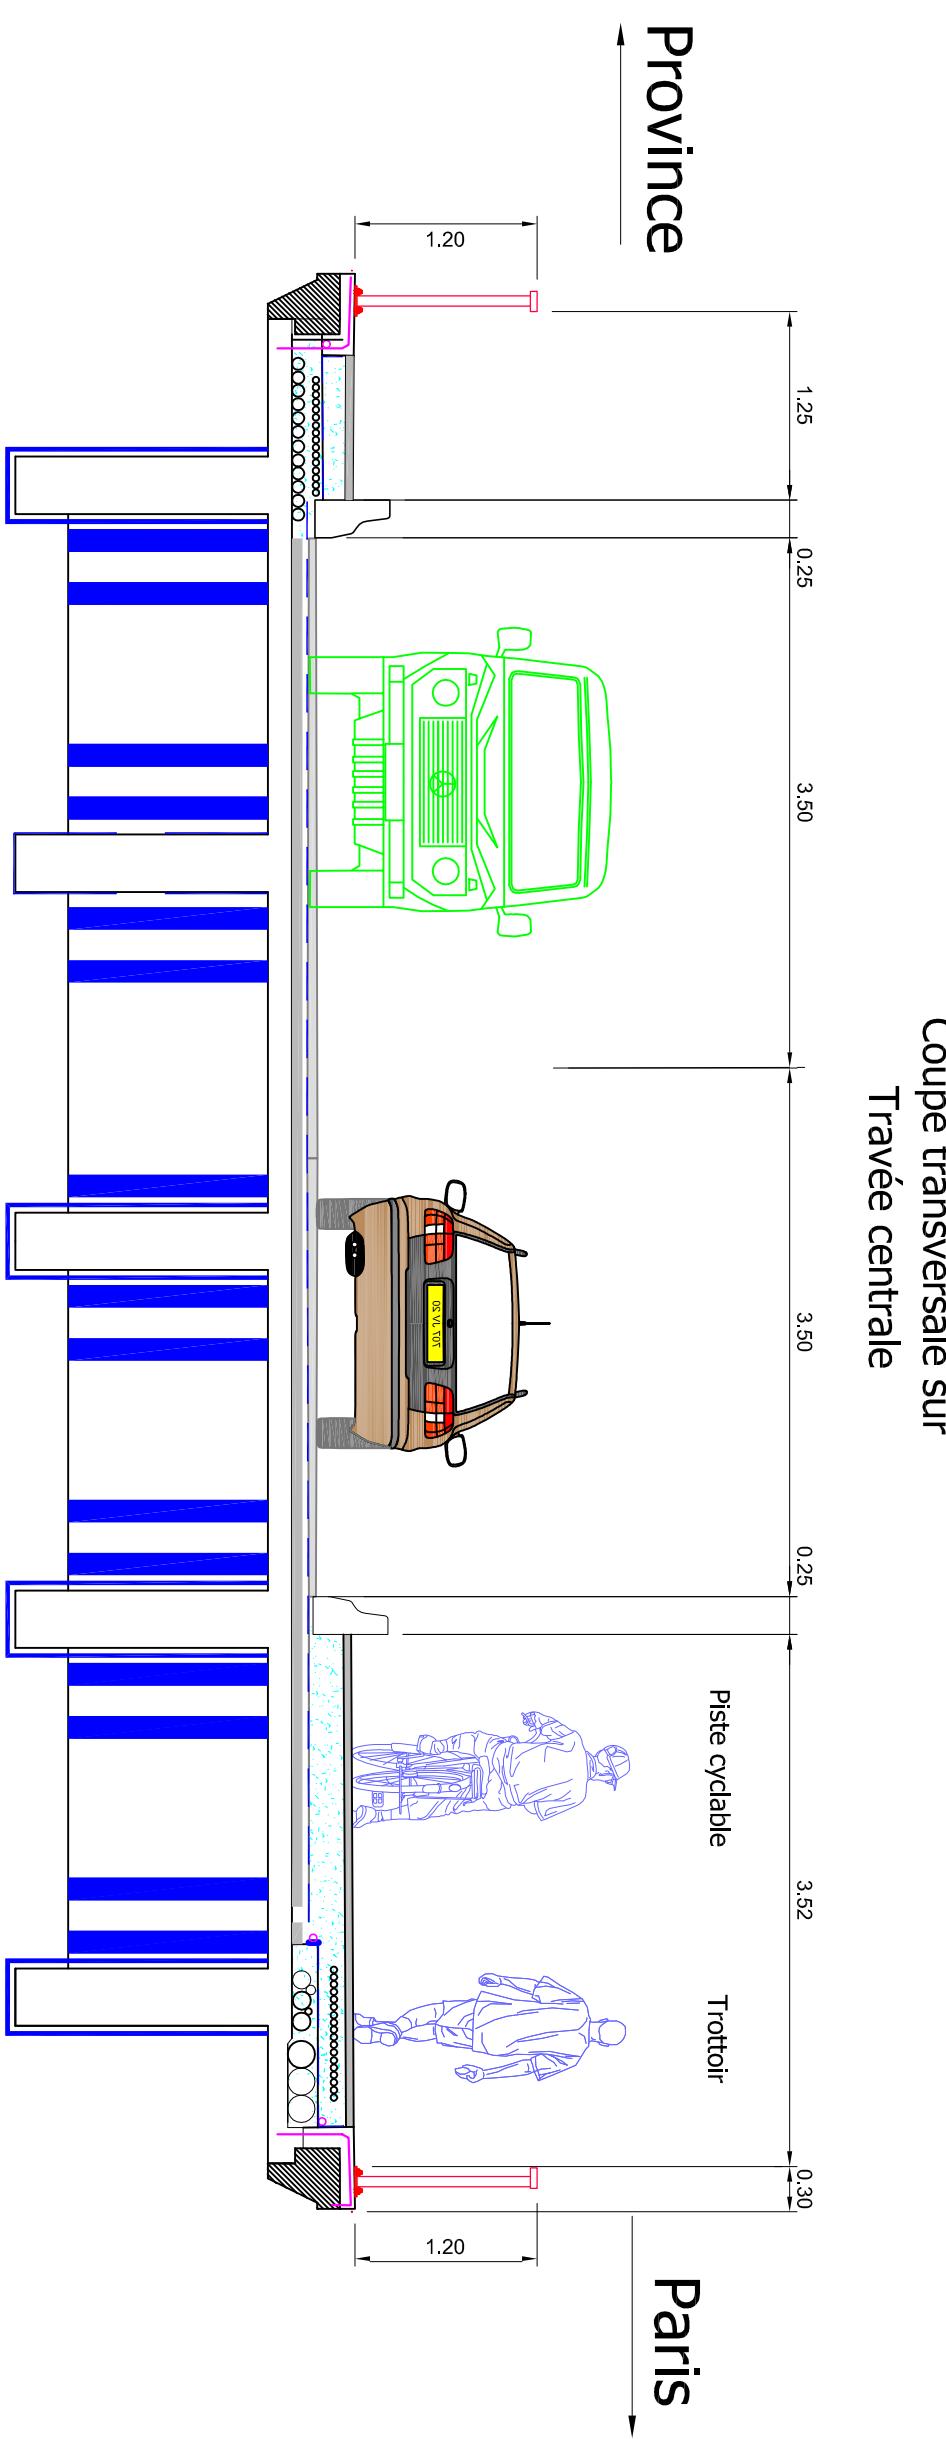

Travée centrale -sur appuis

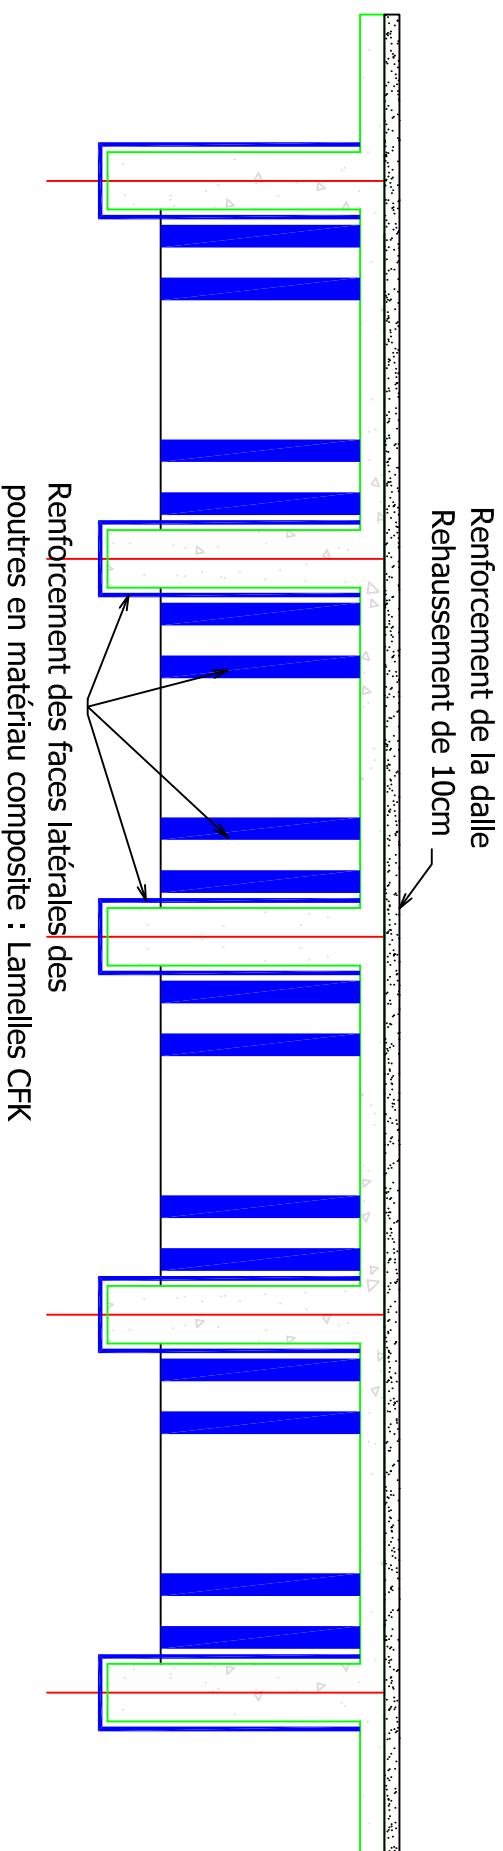


Travée centrale -au milieu de travée

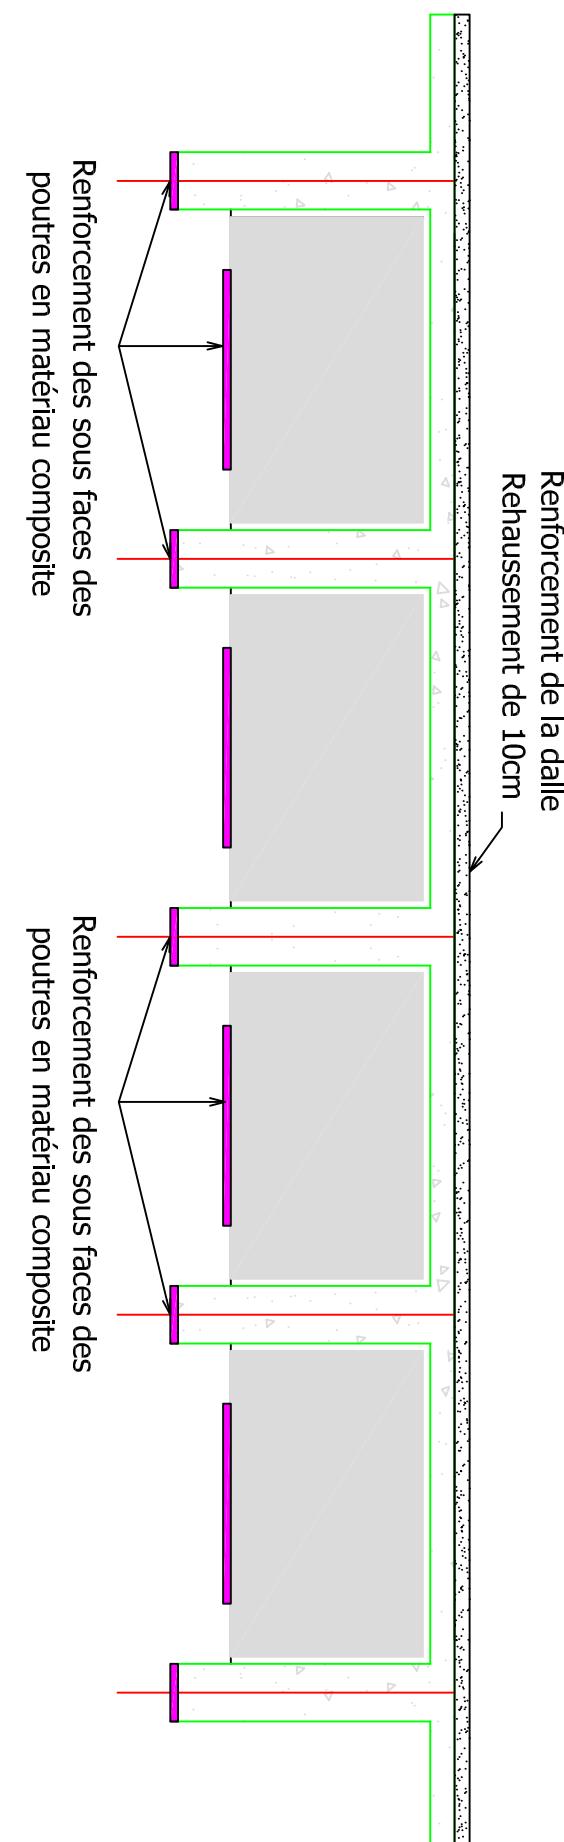

Renforcement des sous faces des poutres en matériau composite

Renforcement des sous faces des poutres en matériau composite

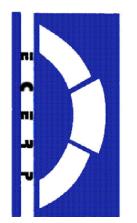


ECERI-P
28 rue de Solférino
92100 Boulogne-
Billancourt



Projet : Renforcement des poutres centrales et entretoises

05	1/50	0	04-11-2013	FHa	FD
Planche n°	Echelle	Indice	Créer le	Etabli par	Vérifié par

Travée de rive -sur appuis

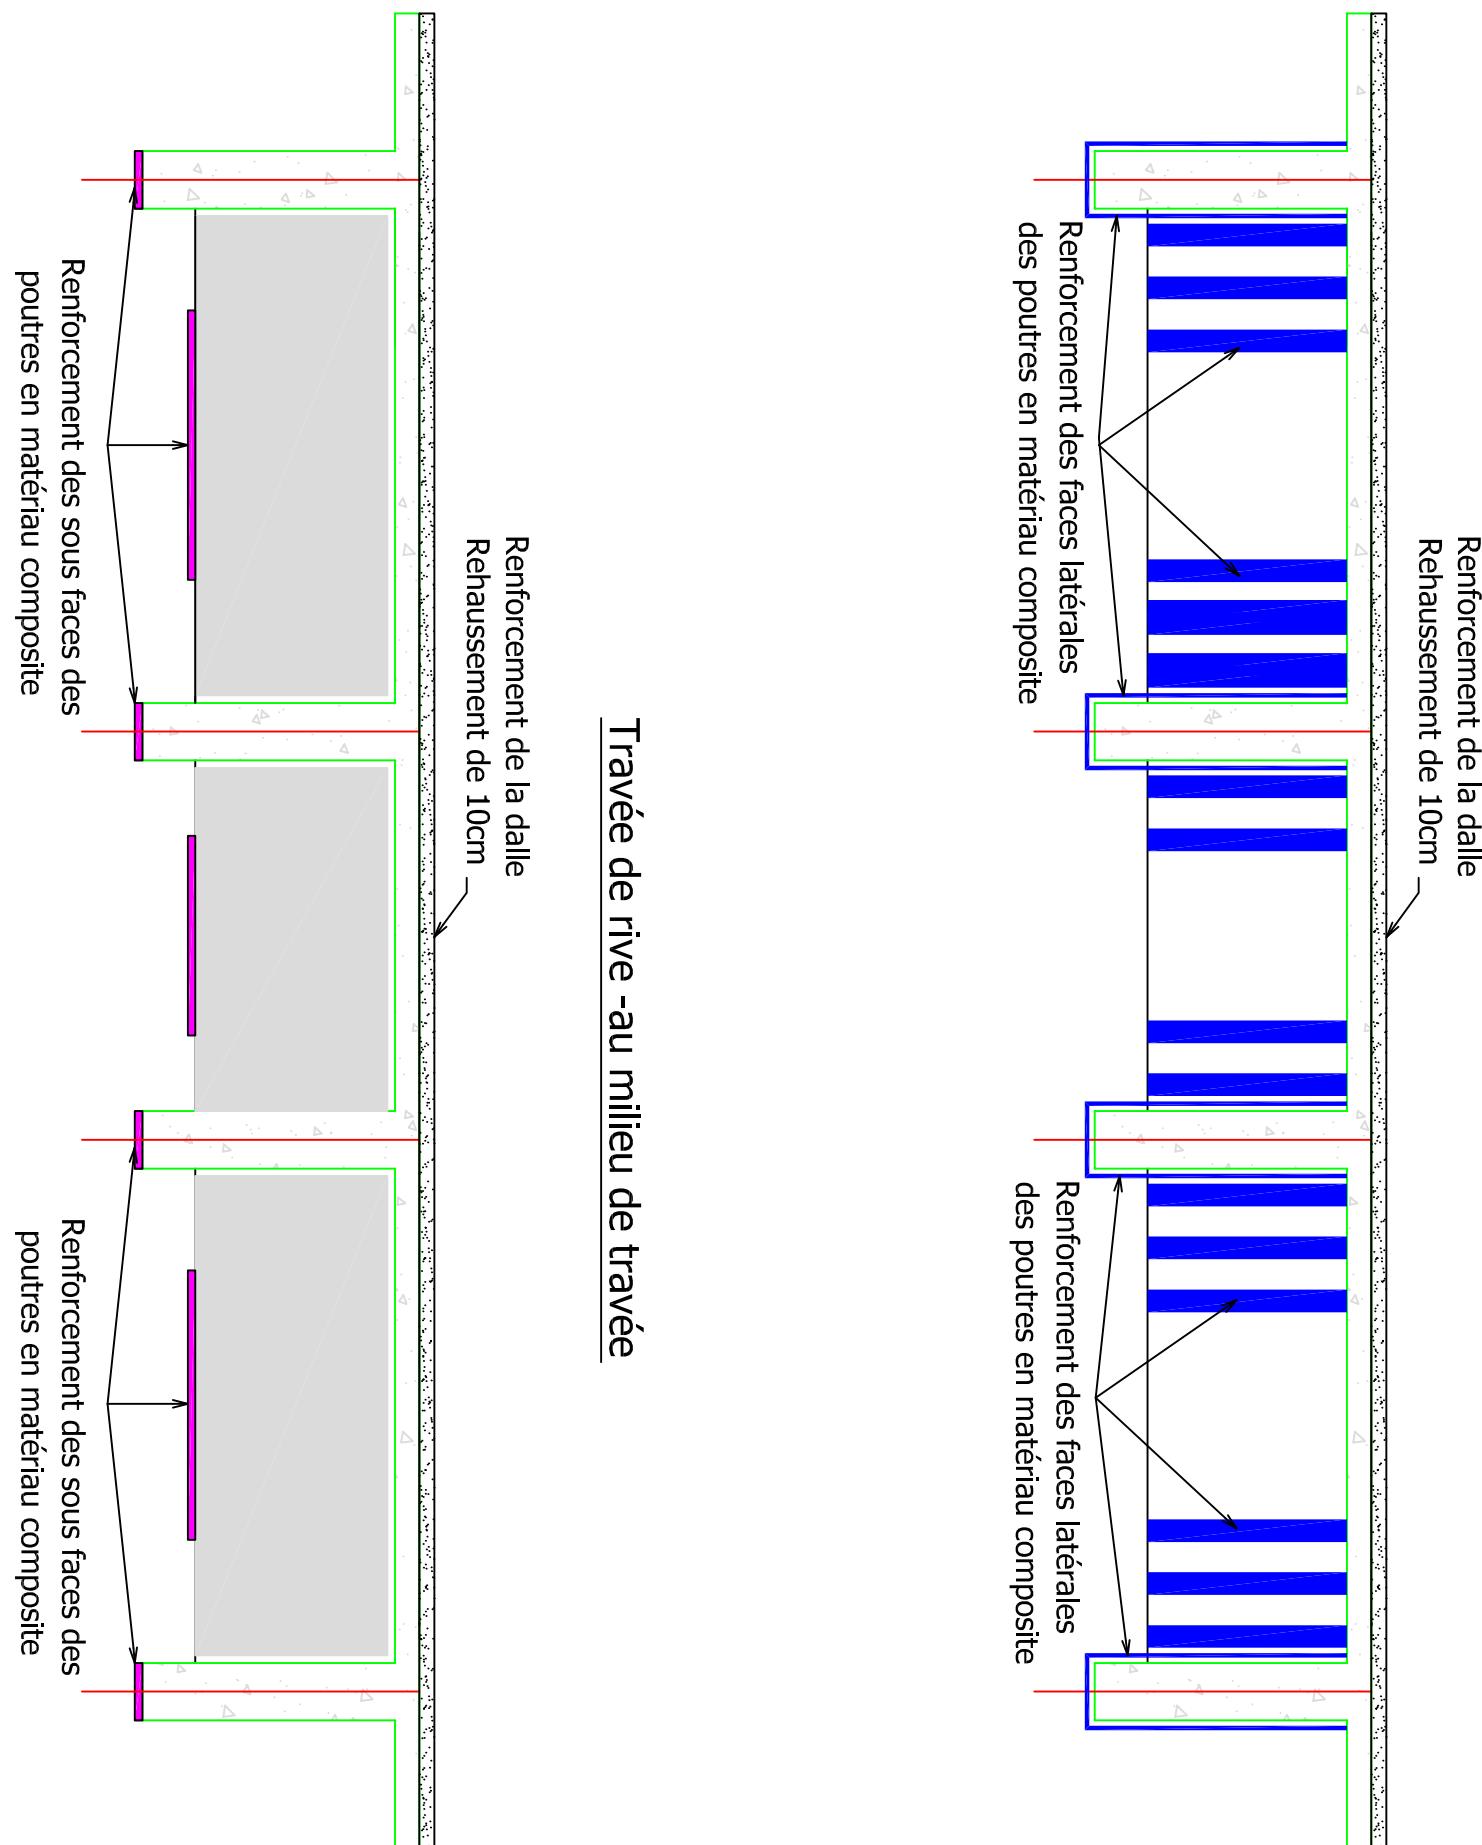


Travée de rive -au milieu de travée

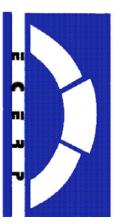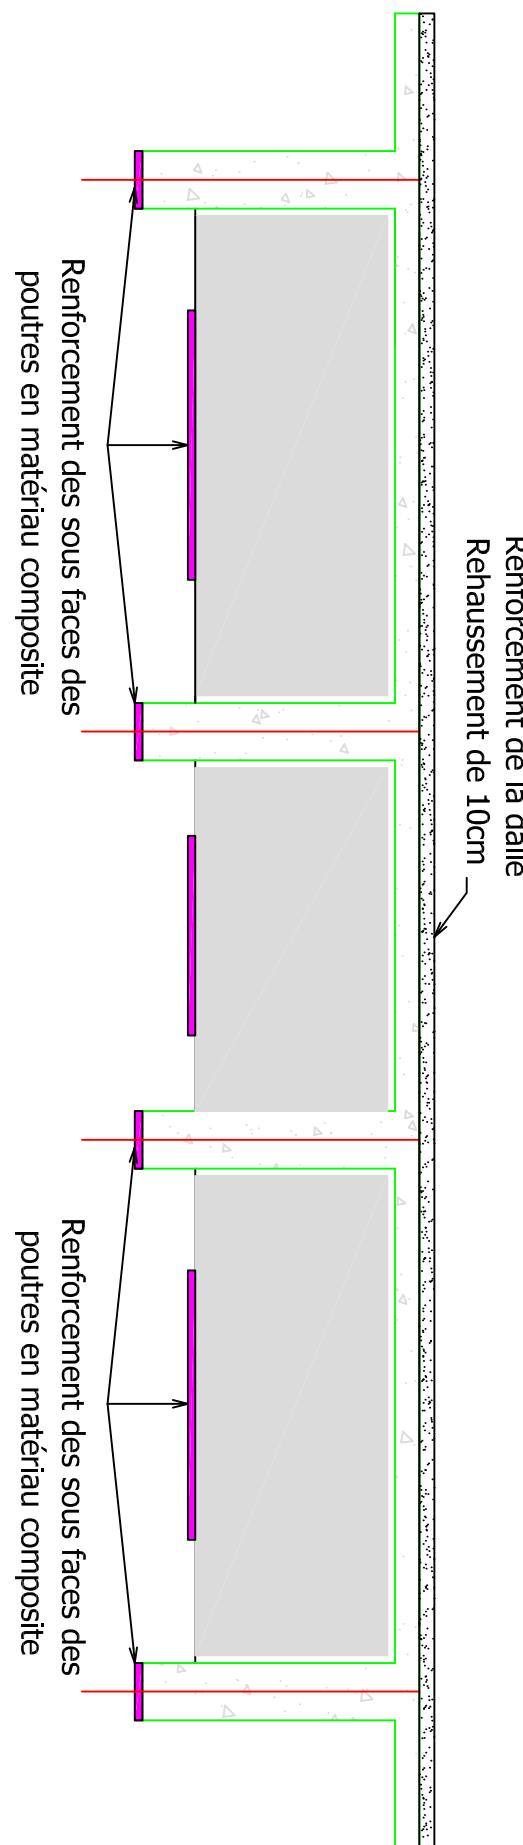

ECERP
28 rue de Solférino
92100 Boulogne-
Billancourt




Projet : Renforcement des poutres de rives et entretoises

06	1/50	0	04-11-2013	FHa	FD
Planche n°	Echelle	Indice	Créer le	Établi par	Vérifié par

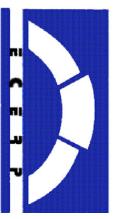




ECERP
28 rue de Solférino
92100 Boulogne-
Billancourt

Projet : Renforcement murs garde grève + entretoises de rive

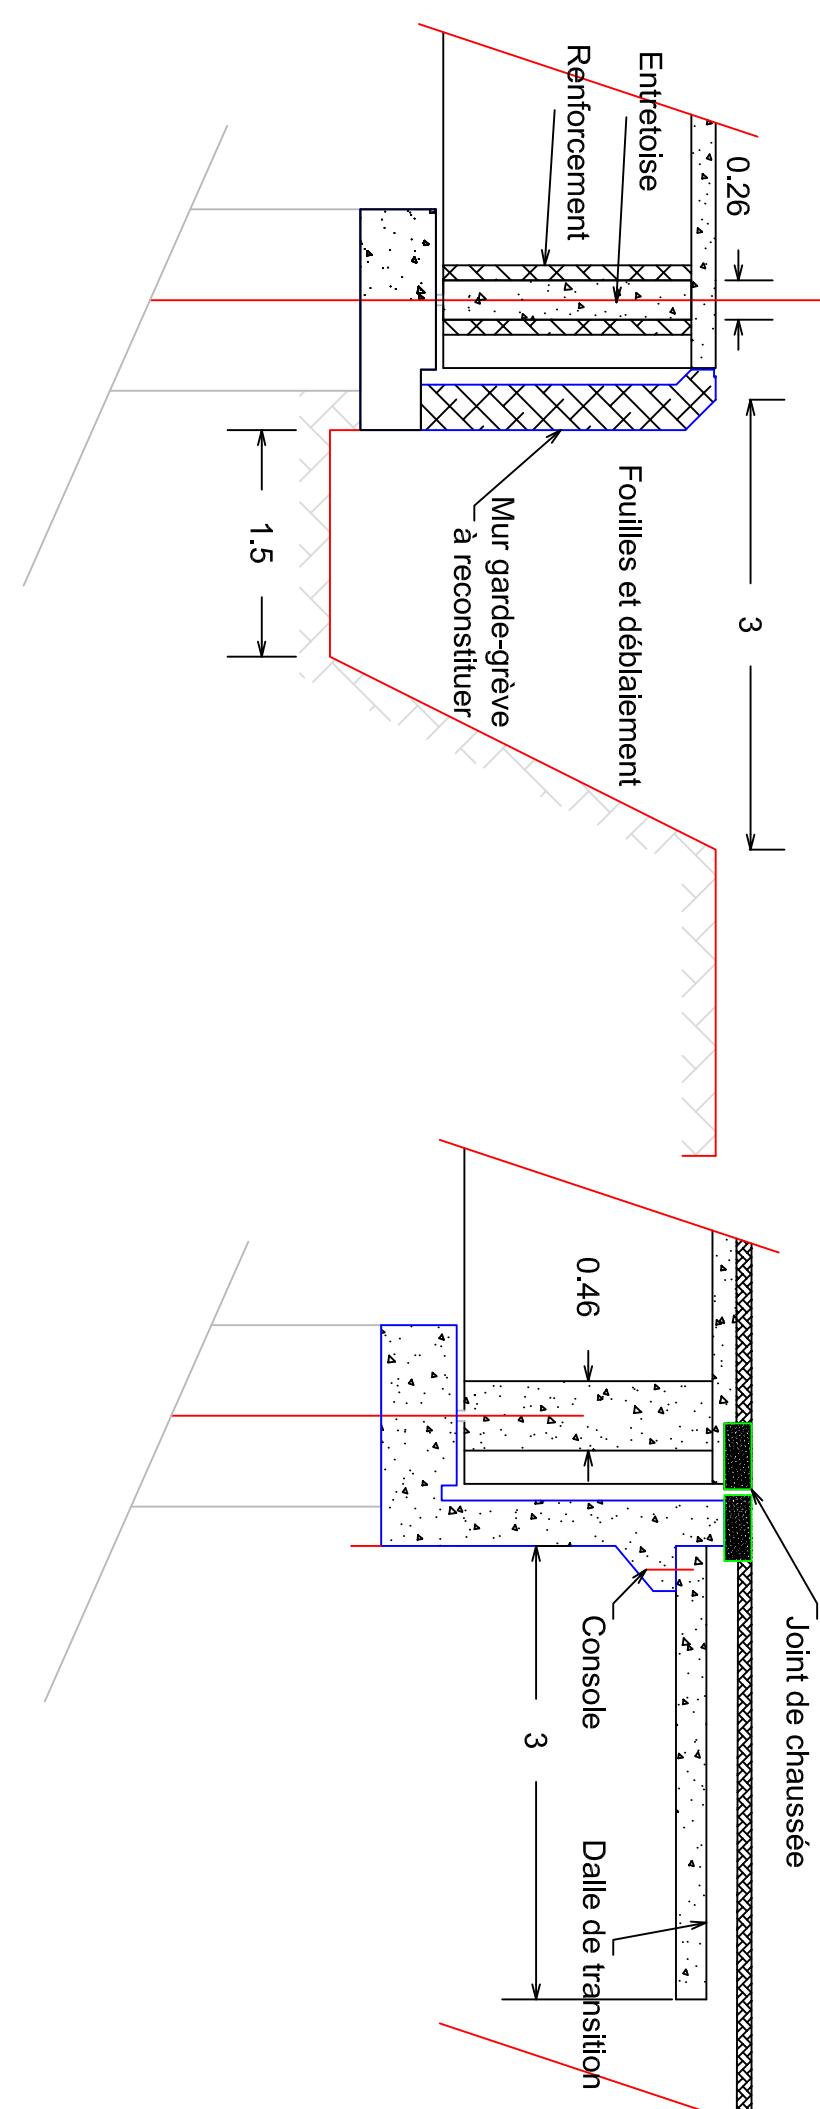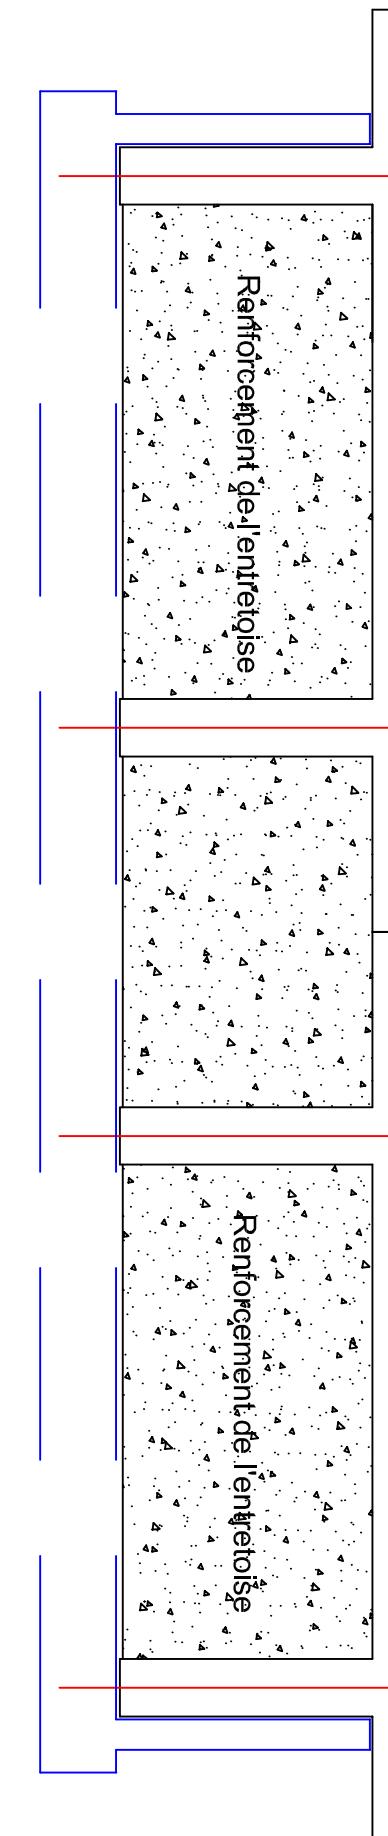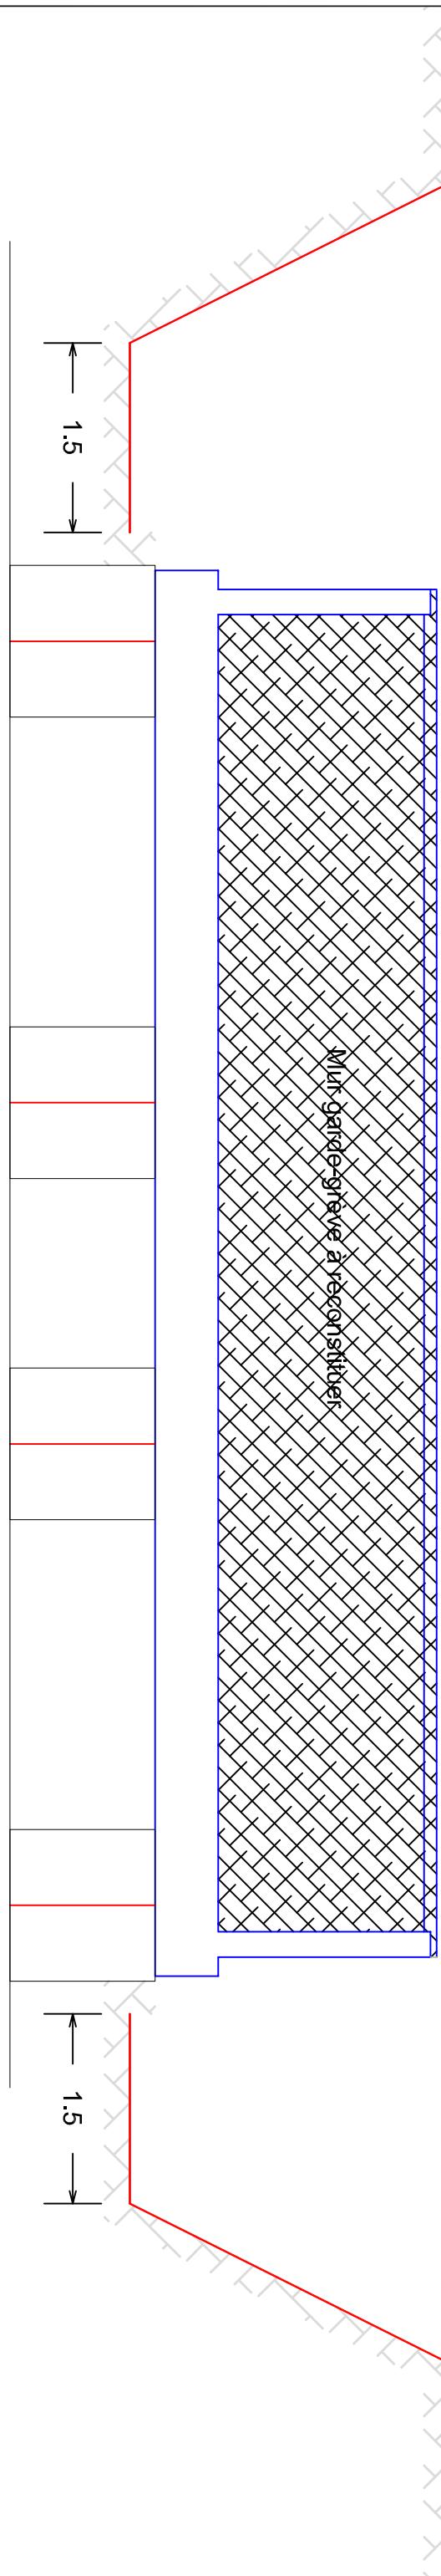

07	1/50	0	04-11-2013	FHa	fd
Planche n°	Echelle	Indice	Créer le	Etabli par	Vérifié par


Nettoyage et sablage en élévation des perrés

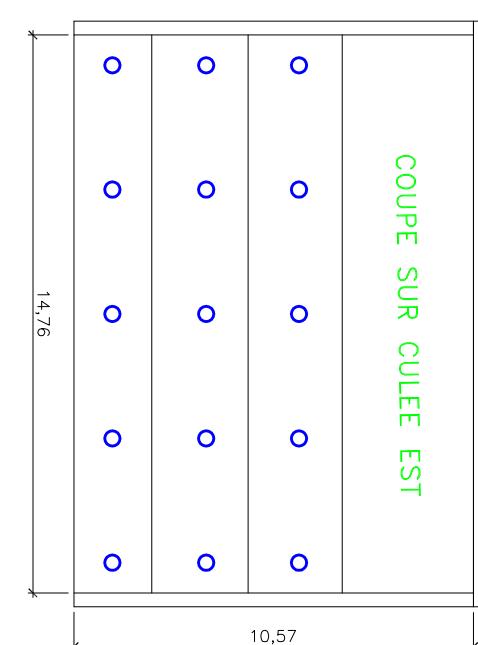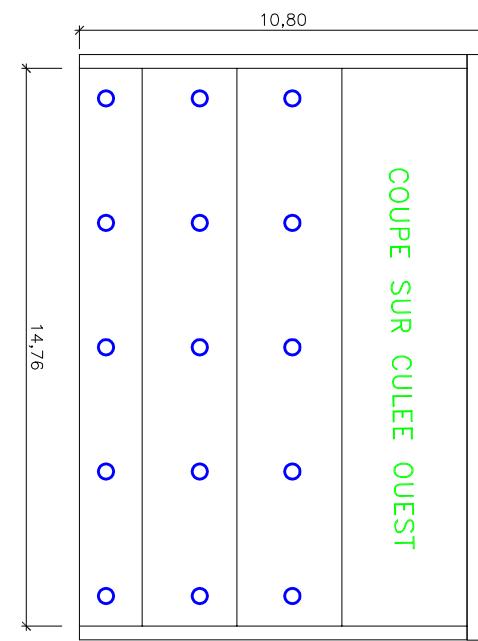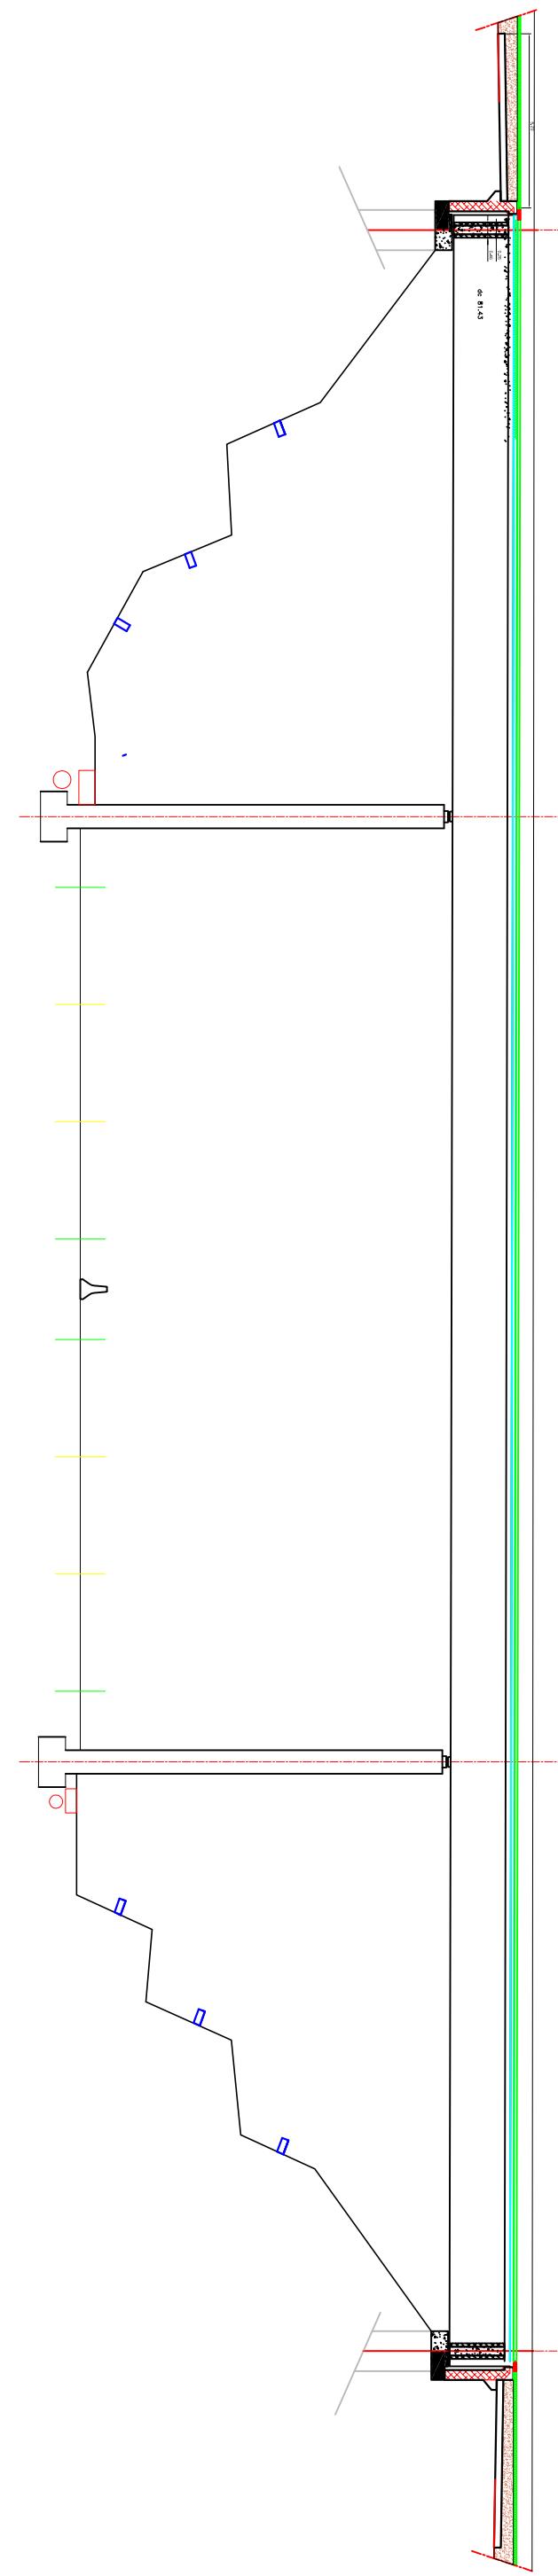

ECER
28 rue de Solférino
92100 Boulogne-Billancourt

Projet : Nettoyage et sablage des perrés


08	1/200	0	04-11-2013	FHa	fd
Planche n°	Echelle	Indice	Créer le	Établi par	Vérifié par

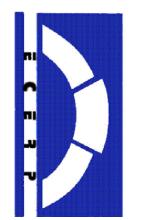


ECERP
28 rue de Solférino
92100 Boulogne-Billancourt

Projet : Plate-forme de travail


09	1/200	0	04-11-2013	FHa	FD
Planche n°	Echelle	Indice	Créer le	Établi par	Vérifié par

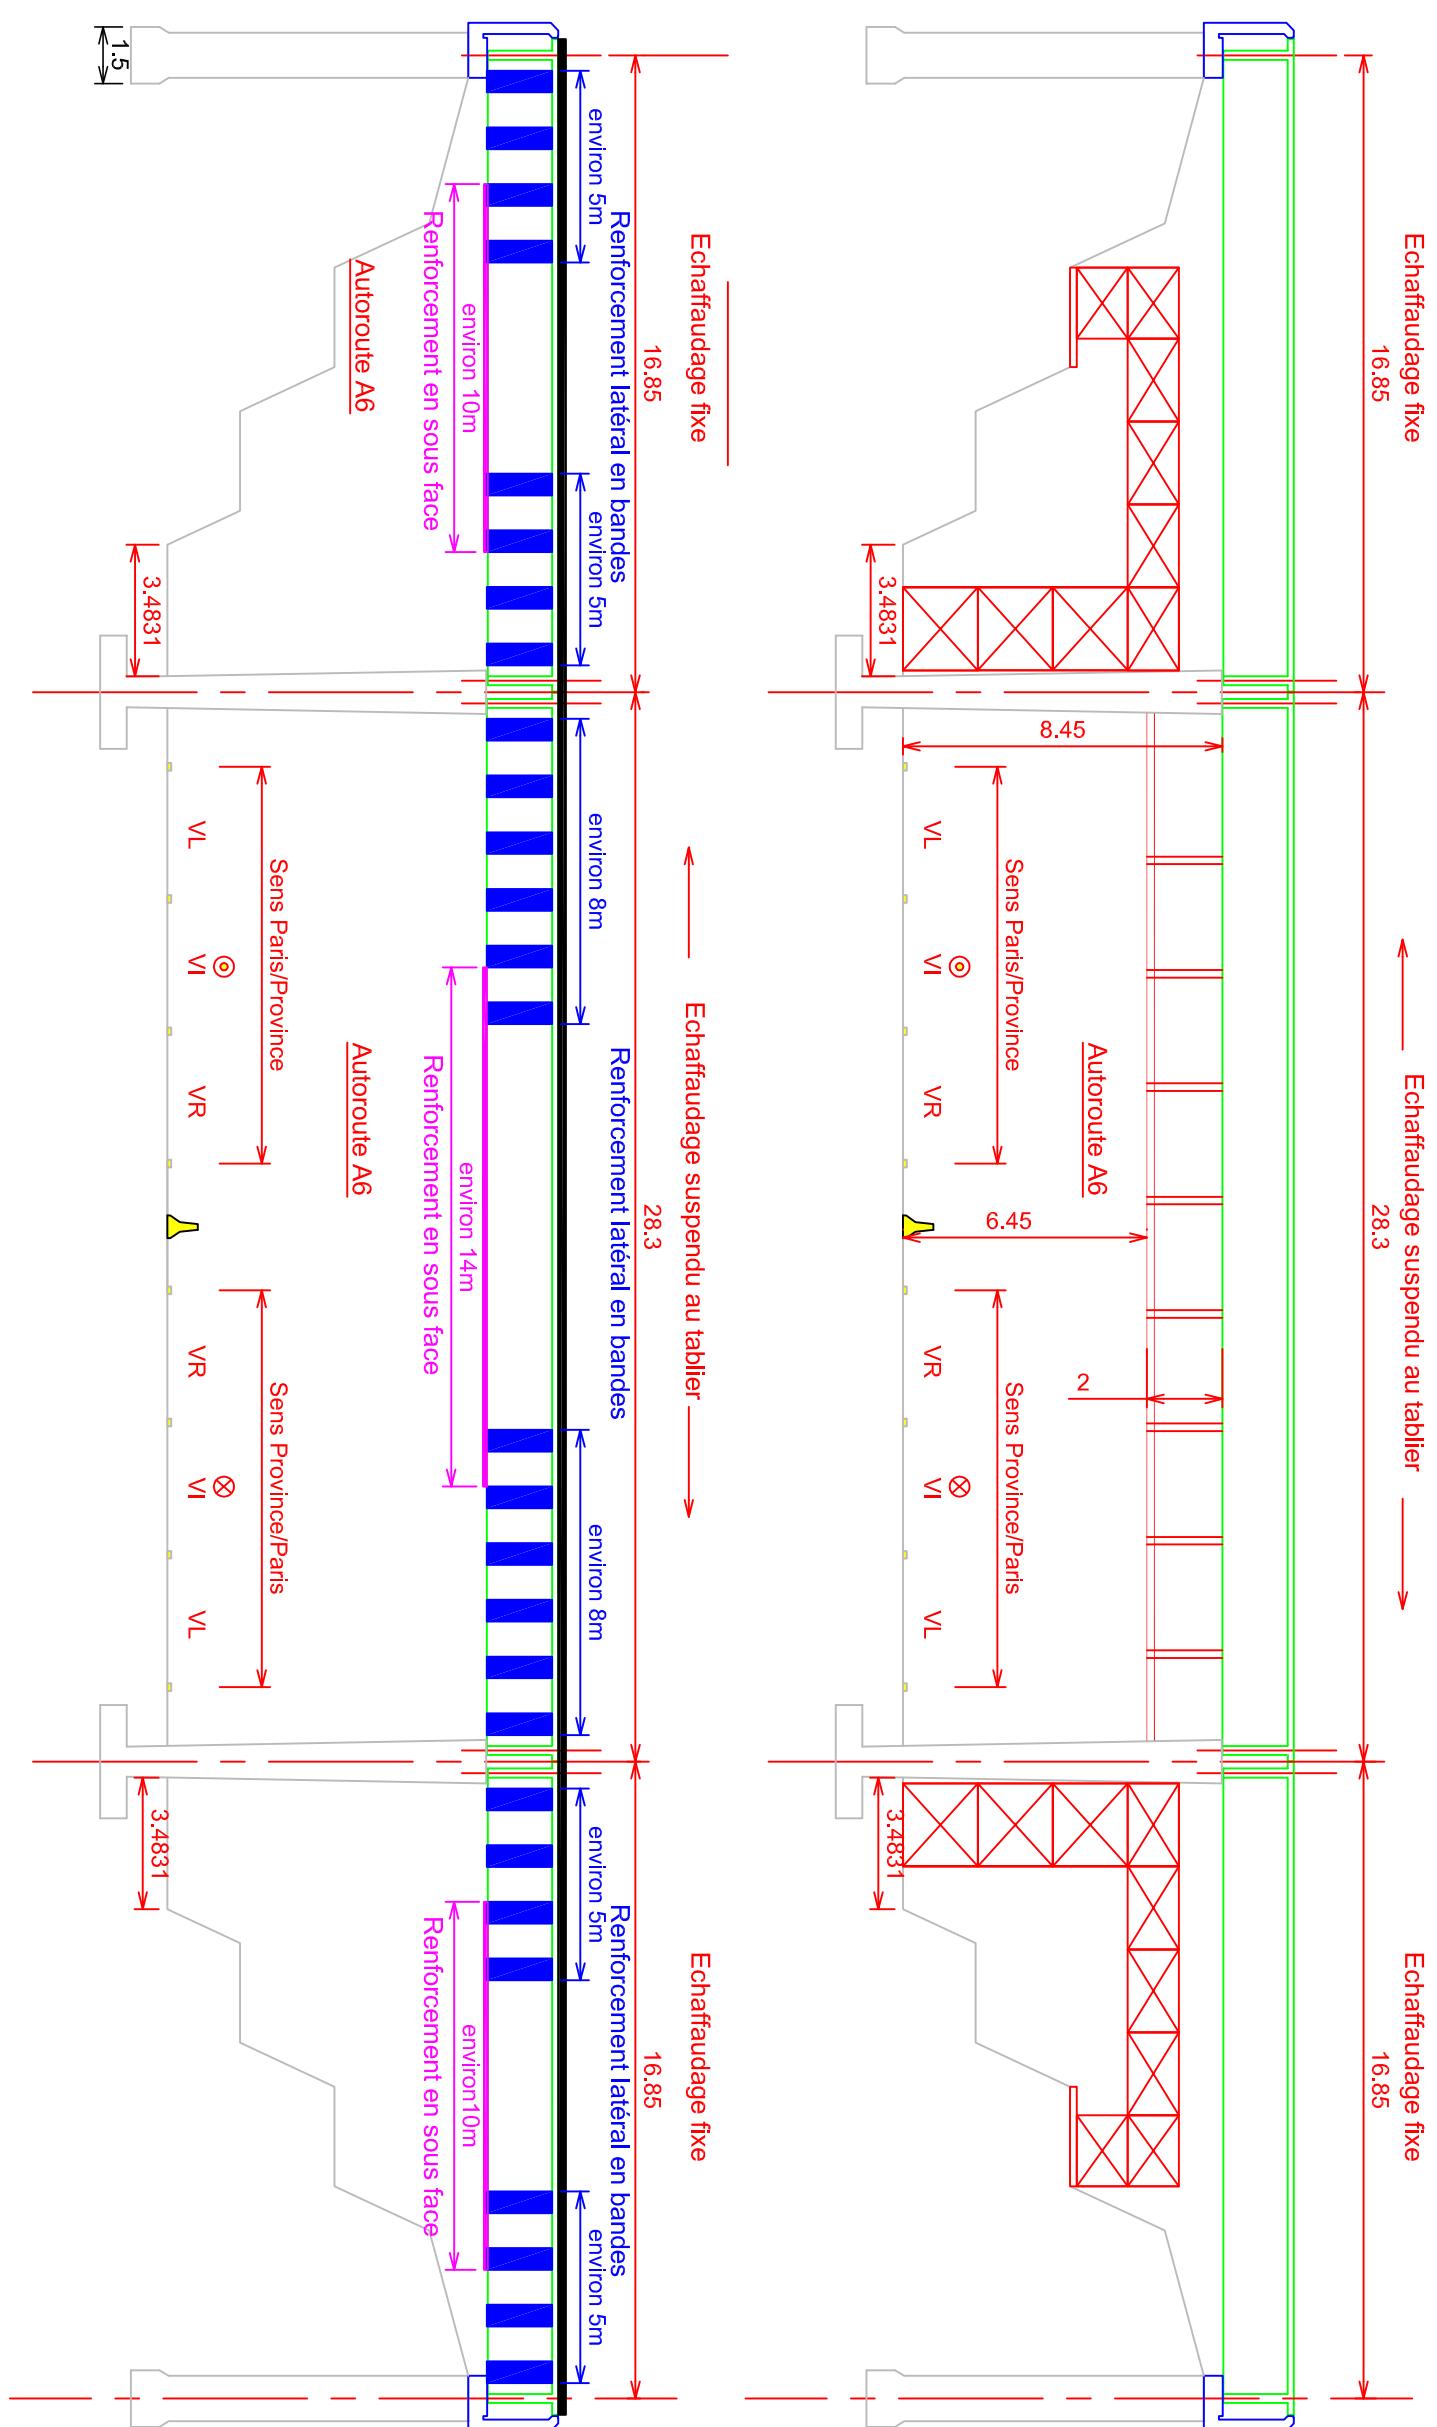

Coupe transversale sur
Travée centrale - 1/50°

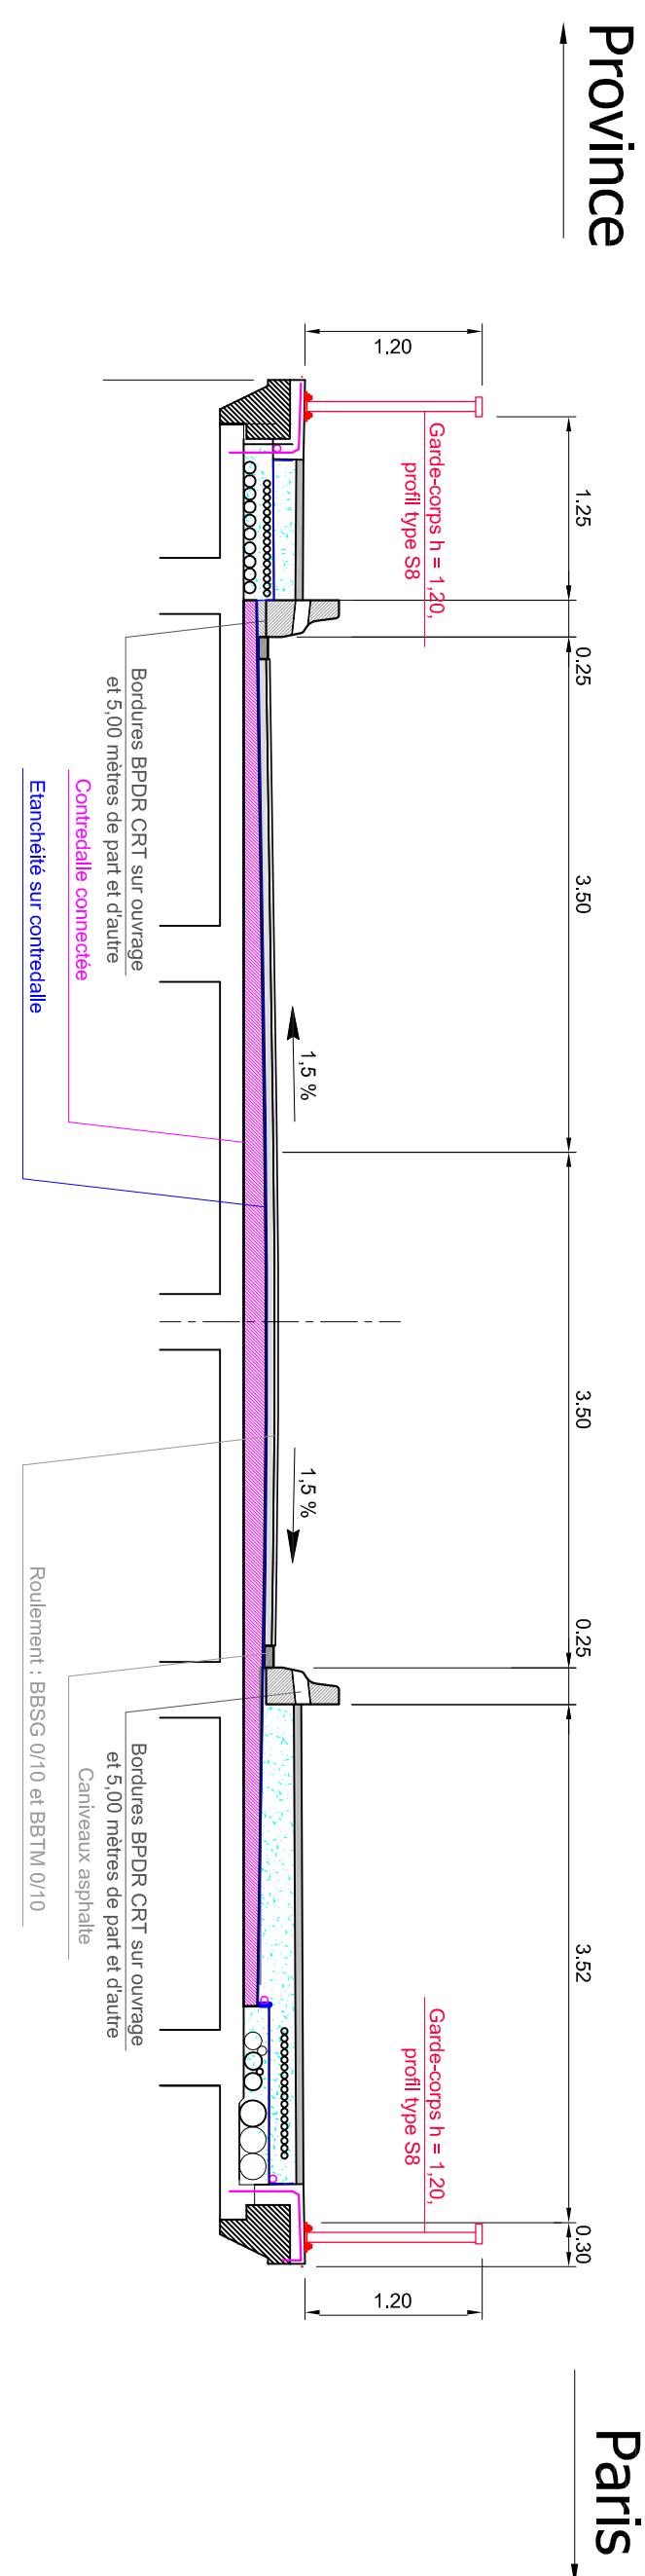

Section de Bordure
BPDE CRT attendue
Section de Bordure
T3 attendue
(hors ouvrage)

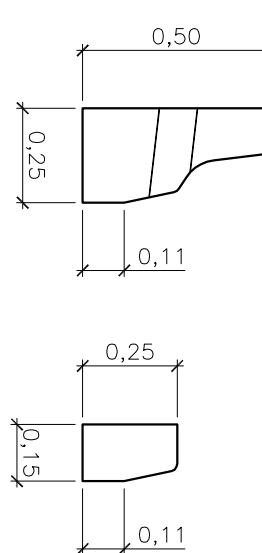

REMARQUES :

Les plans du DCE ne sont pas des plans d'exécution

L'entreprise a obligation de proscrire les plans d'exécution de toutes les tâches prévues au marché, ces plans devront être visés au préalable par le Maître d'oeuvre avant toute exécution inhérente

10	1/50 - 1/20	0	04-11-2013	FHa	AAb
Planche n°	Echelle	Indice	Créer le	Etabli par	Vérifié par